

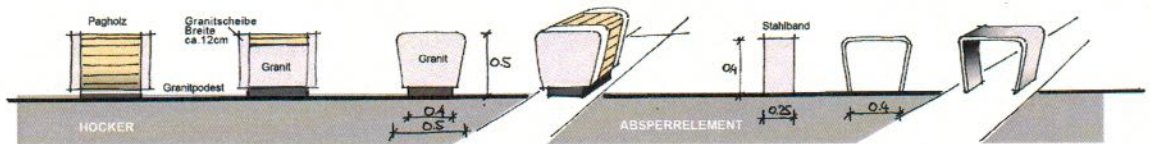


FAMILIE PAGHOLZ / GRANIT


BID WAITZSTRASSE mobilien

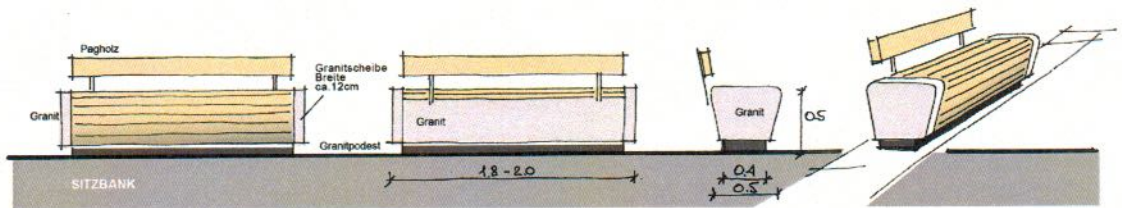

Alle Stahlteile verzinkt und pulverbeschichtet

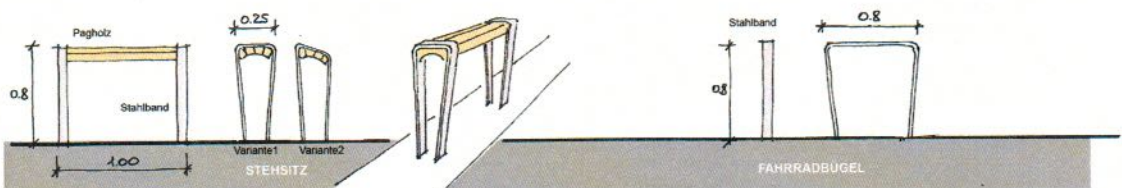

Alle Stahlteile verzinkt und pulverbeschichtet

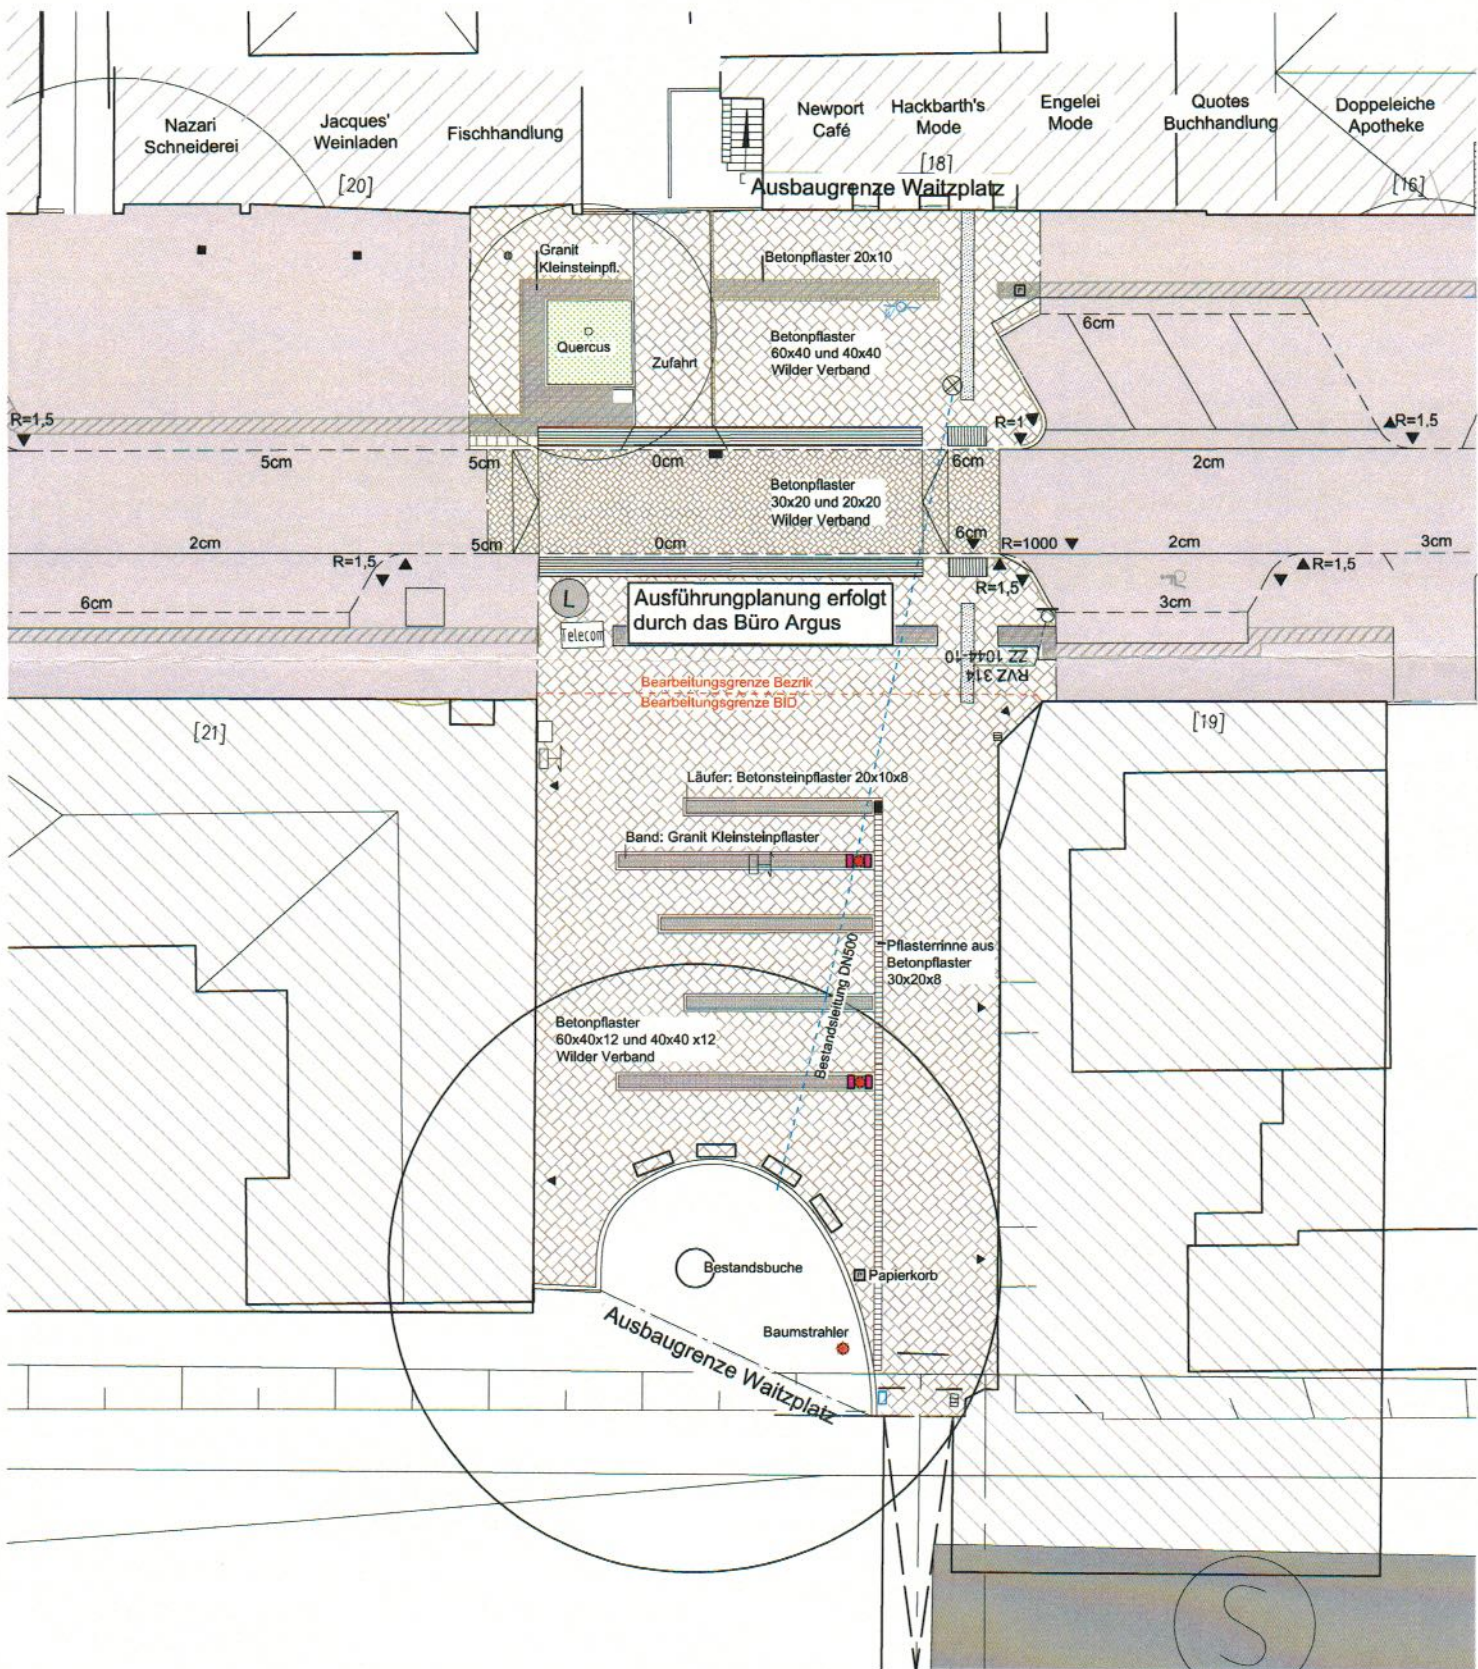

Plan dient nur zu Kalkulationszwecken

schoppe + partner
freiraumplanung

Inhaber: Jochen Meyer · Planckstraße 7a · 22765 Hamburg · Tel. [040] 39 80 35 90 · Fax [040] 390 82 50

| | | | | | | | |
|--------------|--|----------------------|------------------|-------------|-----------------|-------|--|
| PROJEKT | BID Waitzstraße | BLATT-NR. | 7_1_01239 | DATUM | 19.08.16 | INDEX | |
| TITEL | LV-Plan (1. BA Waitzplatz) | MASSSTAB | 1:200 | BEARB./GEZ. | lu | | |
| AUFTRAGGEBER | IGH Ingenieurgesellschaft Haartje mbH | LANDSCHAFTSARCHITEKT | BDLA | | | | |

ALLE MASSE SIND AM BAU AUF IHRE RICHTIGKEIT ZU PRÜFEN. UNSTIMMIGKEITEN SIND VOR BEGINN DER AUSFÜHRUNG MIT DEM LANDSCHAFTSARCHitekten ZU KLÄREN. DIESE ZEICHNUNG DARF OHNE UNSERE GENEHMIGUNG WEDER VERÖFFENTLICHT NOCH DRITTEN PERSONEN ÜBERLASSEN WERDEN. (URHEBERGESETZ VOM 09.09.1965)